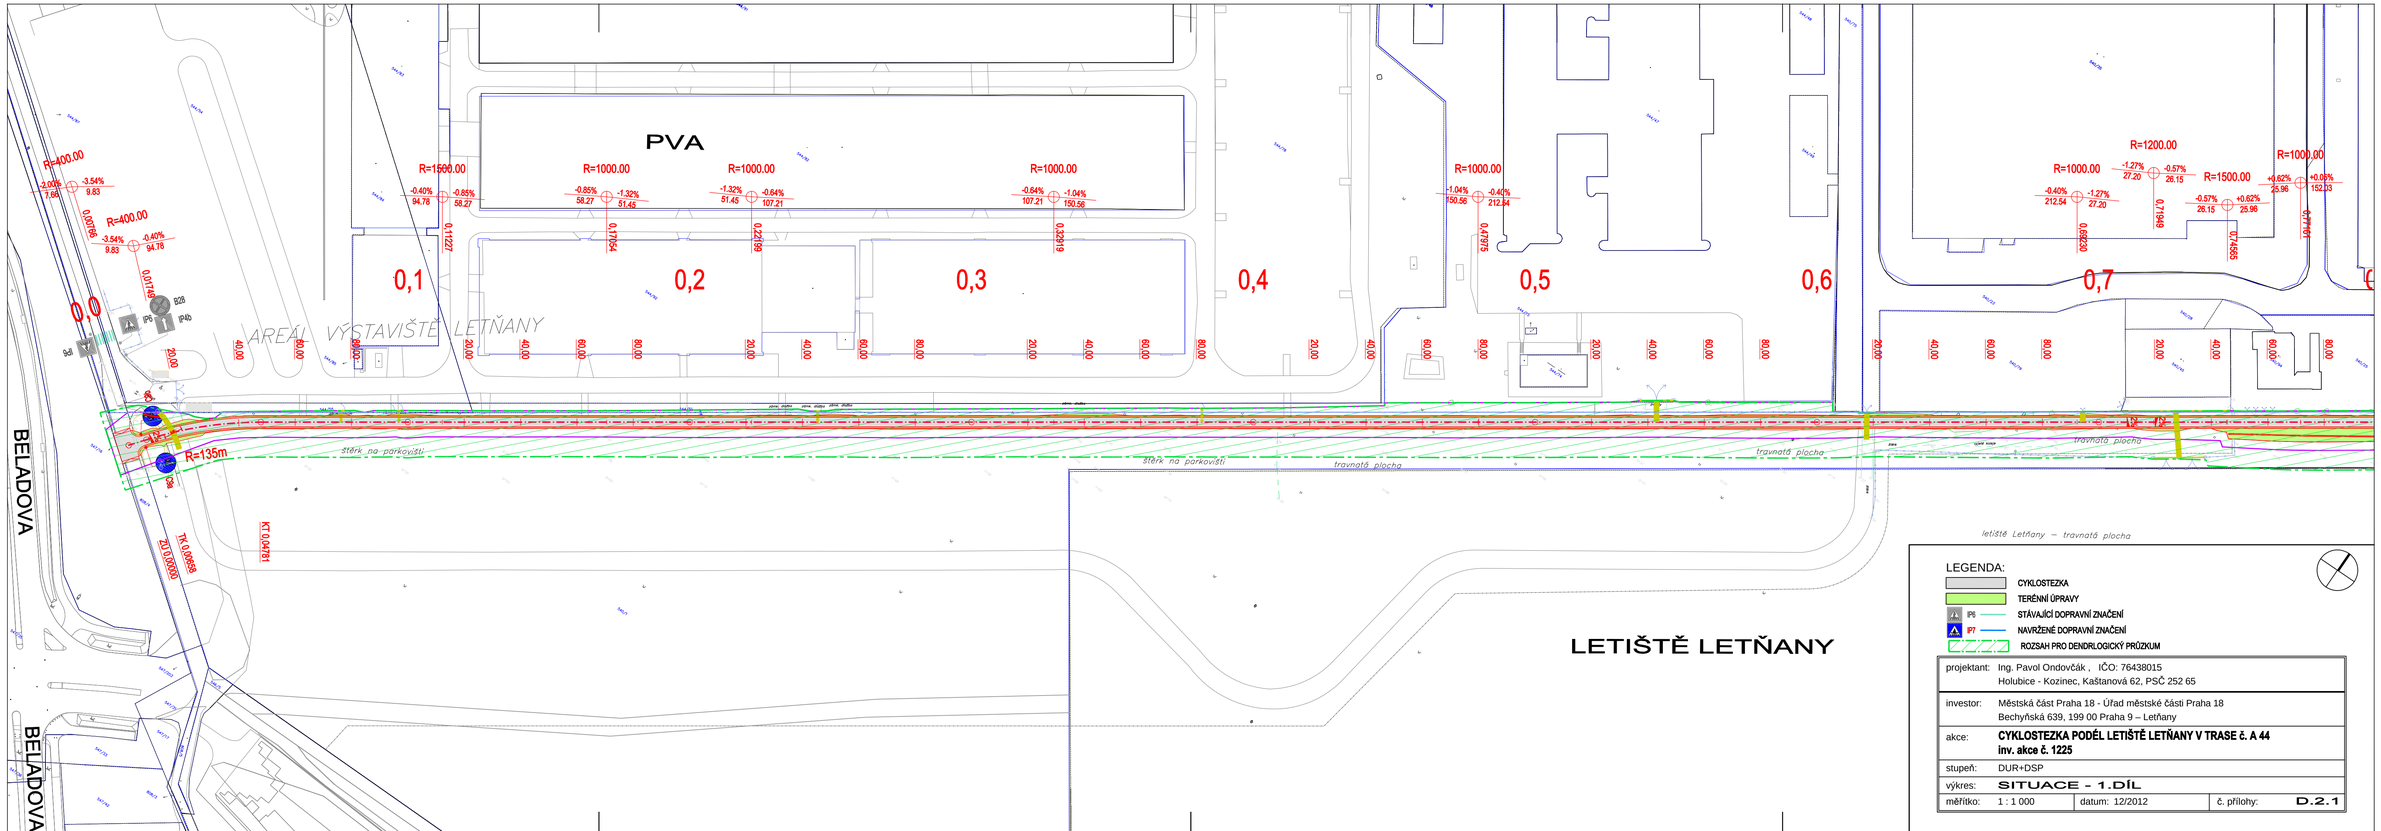

projektant:	Ing. Pavol Ondovčák , IČO: 76438015 Holubice - Kozinec, Kaštanová 62, PSČ 252 65
investor:	Městská část Praha 18 - Úřad městské části Praha 18 Bechyňská 639, 199 00 Praha 9 – Letňany
akce:	**CYKLOSTEZKA PODÉL LETIŠTĚ LETŇANY V TRASE č. A 44** **inv. akce č. 1225**
stupeň:	DUR+DSP
výkres:	SITUACE - 1.DÍL
měřítko: 1 : 1 000	datum: 12/2012 — č. přílohy: D.2.1